


- Legende:**
- Bestand
 - Planung
 - DB Netz AG Flurstücksgrenze
 - Gemarkungsgrenze
 - Flurstücksgrenze
 - KK
 - provisorische Kabeltrasse/Kabeltiefbau
 - Gleismittenverbau
 - Baustraße**
 - BE-Fläche**

ca. 1045m³ Bodenabtragsmaterial
aus Bereich: km 78,260 bis km 79,031
für Bodenverbesserung teilweise geeignet
zu Lagerplatz LP 9

BAU ENDE

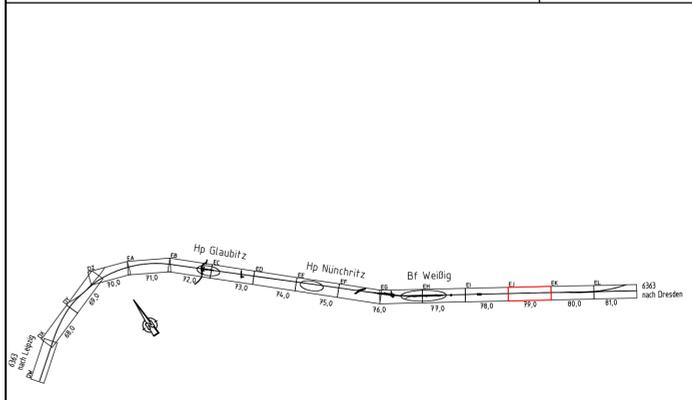

Nr.	Änderungen bzw. Ergänzungen	Datum	Name

Auftragnehmer: Planungsgemeinschaft SPI / GRE 		Planverfasser: 	
Bauherr: DB Netz AG Großprojekt Südost I:NG-SO Ammonstraße 8 01069 Dresden		Bauherr: DB Netz AG Portfolio Großprojekte Sachsen I:NG-SO-K Projektbereich VDE 9 Ammonstraße 8 01069 Dresden	

Auftrag-Nr.: 2051-2019 A Datum: 03/2019 Name: Schütze		Auftrag-Nr.: 2051-2019 A Datum: 03/2019 Name: Schütze	
bearb.: 03/2019 Scholtz		bearb.: 03/2019 Scholtz	
gepr.: 03/2019 Willmann		gepr.: 03/2019 Willmann	

Maßstab: 1:1000 Planinhalt: Lageplan Baustraßen / Baustelleneinrichtung km 78,686 - 79,590	Plan-Nr.: E J Planart: Ausschreibung Planzeichen: 339025_LP_BE Blattgr.: 134,3 x 29,7 Einwirkungen (Lastmodelle): Höhen- und Koordinatensystem: DHHN 92 DB-Ref
---	---

Projekt: ABS Leipzig - Dresden (VDE 9) Abzw Zeitthain Bogendreieck (a) - Abzw Leckwitz (a) Strecke: Strecke 6363 km 70,800 bis km 79,050			
Strecke	Kilometer	Kennzahl	Brückennr.
6363	*	*	
Barcode			