
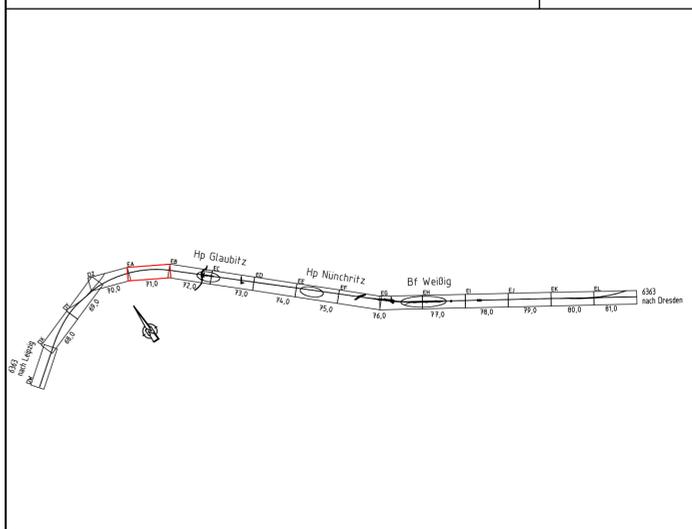
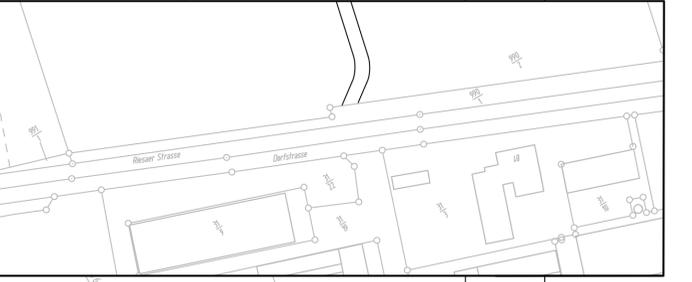


ca. 2300 m³ Bodenabtragsmaterial aus Bereich: km 70,700 bis km 71,500 für Bodenverbesserung geeignet zu Lagerplatz LP 1

Lagerplatz LP1
Lagerfläche für ca. 21 700 m³ Bodenabtragsmaterial aus Bereich: km 70,700 bis km 72,950 für Bodenverbesserung (ca. 7640 m³) die Bereiche: km 76,170 bis km 76,300 km 76,730 bis km 76,915 km 77,575 bis km 77,950 Bodenmaterial zu entsorgen (ca. 3250 m³)

- Legende:**
- Bestand
 - Planung
 - DB Netz AG Flurstücksgrenze
 - Gemarkungsgrenze
 - Flurstücksgrenze
 - KK
 - provisorische Kabeltrasse/Kabeltiefbau
 - Gleismittenverbau
 - Baustraße
 - BE-Fläche
- } Liegenschaftskataster Stand 09/2016

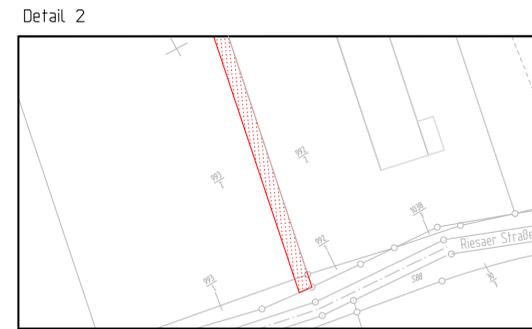

Nr. Änderungen bzw. Ergänzungen		Datum	Name
Auftragnehmer: Planungsgemeinschaft SPI / GRE		Planverfasser:	
Ammonstraße 10 01069 Dresden Tel. 0351 / 86 55-0 Fax. 0351 / 86 55-150		Wiener Str. 114-116 01219 Dresden Tel. 0351 / 47 34 30 Fax. 0351 / 47 34 400	
Baubherr: DB Netz AG Großprojekt Südost ING-SO Brandenburger Str. 1 04103 Leipzig		Dresden, 27.03.2019 gez. ppa. J. Meitzner Dir. Datum, Unterschrift	
Auftrag-Nr.: 2051-2019 A		Datum Name	
gez. 03/2019 Schütze		bearb. 03/2019 Scholtz	
gepr. 03/2019 Willmann		Plan-Nr.: EA	
Planart: Ausschreibung		Planzeichen: 339014_LP_BE	
Blattgr.: 134,3 x 29,7		Einwirkungen (Lastmodelle):	
Höhen- und Koordinatensystem: DHN 92 DB-Ref		Projekt: ABS Leipzig - Dresden (VDE 9) Abzw Zeitthain Bogendreieck (a) - Abzw Leckwitz (a) Strecke 6363 km 70,800 bis km 79,050	
Maßstab: 1:1000		Lageplan Baustraßen / Baustelleneinrichtung km 70,634 - 71,519	
Strecke: 6363		Kilometer Kennzahl Brückennr. Barcode	