


- Legende:**
- Bestand
  - Planung
  - DB Netz AG Flurstücksgrenze
  - Gemarkungsgrenze
  - Flurstücksgrenze
  - provisorische Kabeltrasse/Kabelliefbau
  - Gleismittenerbau
  - Baustraße
  - BE-Fläche
- } Liegenschaftskataster Stand 09/2016

**AUSSCHREIBUNG** Anlage 339019

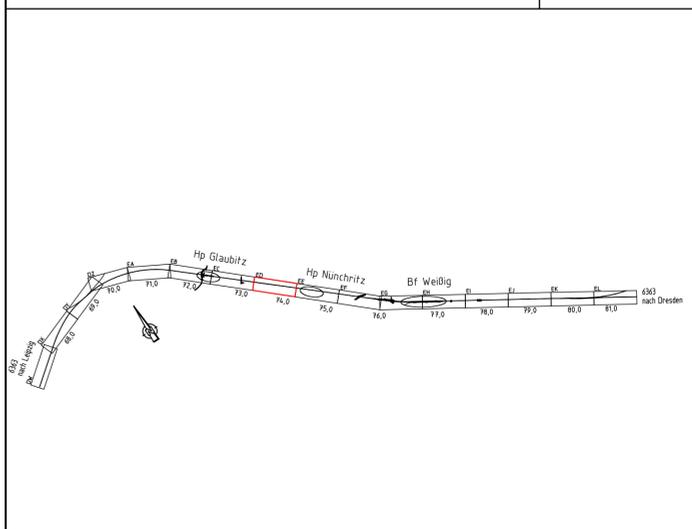

Nr. Änderungen bzw. Ergänzungen		Datum	Name
Auftraggeber: Planungsgemeinschaft SPI / GRE		Planverfasser:	
Ammonstraße 10 01069 Dresden Tel. 0351 / 86 55-0 Fax. 0351 / 86 55-150		Wiener Str. 114-116 01219 Dresden Tel. 0351 / 47 36 30 Fax. 0351 / 47 34 400	
Bauherr: DB Netz AG Großprojekt Südost I.NG-SO Brandenburger Str. 1 04103 Leipzig		Dresden, 27.03.2019 gez. ppa. J. Meitzner Ort, Datum, Unterschrift	
Maßstab: 1:1000 Planinhalt: <b>Lageplan Baustraße / Baustelleneinrichtung</b> km 73,296 - 74,199		Plan-Nr.: ED Planart: <b>Ausschreibung</b> Planzeichen: 339019_LP_BE Blattgr.: 134,3 x 29,7 Einwirkungen (Lastmodelle): Höhen- und Koordinatensystem: DHHN 92 DB-Ref	
Projekt: <b>ABS Leipzig - Dresden (VDE 9)</b> <b>Abzw Zeitlith Bogendreieck (a) - Abzw Leckwitz (a)</b> Strecke: <b>Strecke 6363 km 70,800 bis km 79,050</b>			
Strecke	Kilometer	Kennzahl	Barcode
6363	*	*	