


- Legende:**
- Bestand
 - Planung
 - DB Netz AG Flurstücksgrenze
 - Gemarkungsgrenze
 - Flurstücksgrenze
 - provisorische Kabeltrasse/Kabeltiefbau
 - Gleismittenverbau
 - Baustraße
 - BE-Fläche
- Liageschaftskataster Stand 09/2016

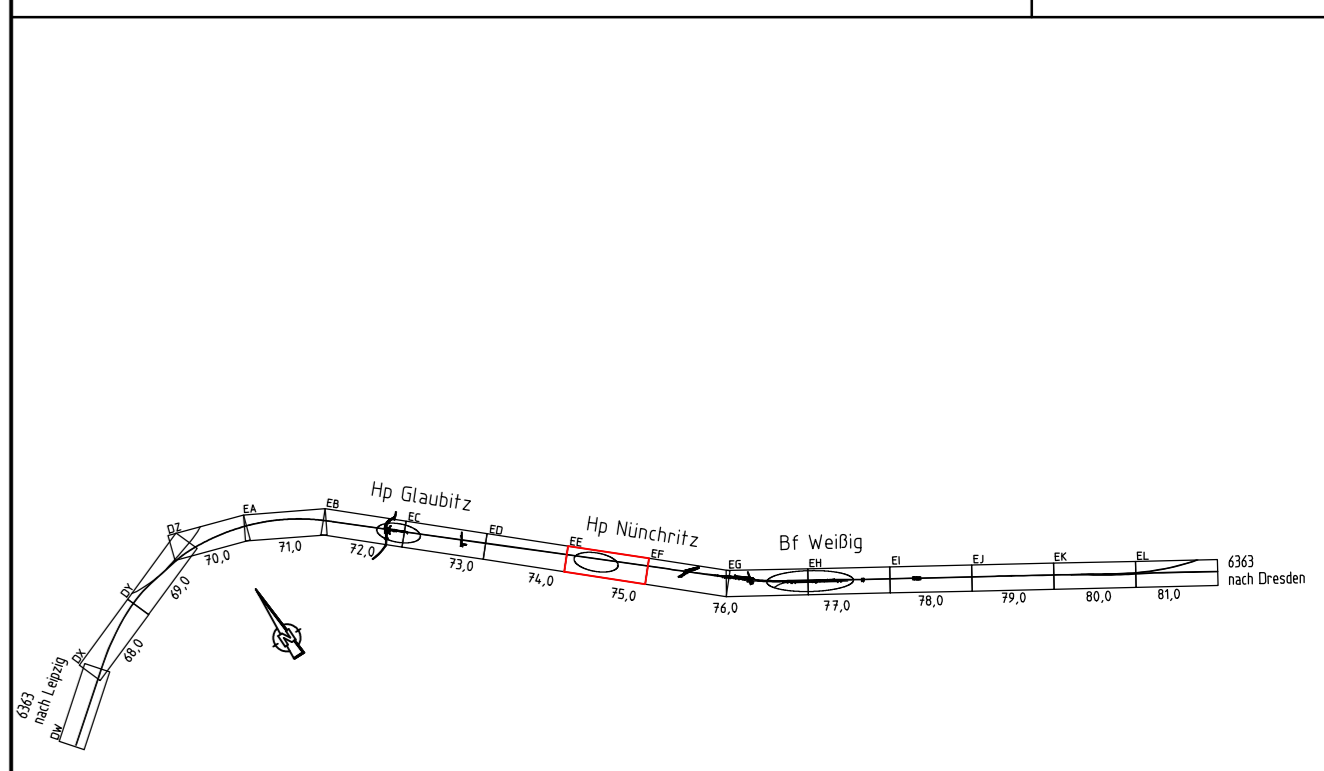

Nr. Änderungen bzw. Ergänzungen Auftragnehmer: Planungsgemeinschaft SPI / GRE Planverfasser:		Datum Name	
Schübler-Plan Ingenieurgesellschaft mbH Ammonstraße 10 01069 Dresden Tel. 0351 / 86 55-0 Fax. 0351 / 86 55-150		Gauff Rail Engineering Wiener Str. 114-116 01219 Dresden Tel. 0351 / 47 36 30 Fax. 0351 / 47 34 400	
Bauherr: DB Netz AG Großprojekt Südost I.NG-SO Brandenburg Str. 1 04103 Leipzig		DB NETZE DB Netz AG Portfolio Großprojekte Sachsen I.NG-SO-K Projektbereich VDE 9 Ammonstraße 8 01069 Dresden Dresden, 01.10.2019 gez. i.V. Mälke <small>Ort, Datum, Unterschrift</small>	
Maßstab: 1:1000 Planinhalt: Lageplan Baustraße / Baustelleneinrichtung km 74,199 - 75,102 (Hp Nünchritz)		Plan-Nr.: EE Planart: Ausschreibung Planzeichen: 339020_LP_BE Blattgr.: 134,3 x 29,7 Einwirkungen (Lastmodelle): Höhen- und Koordinatensystem: DHHN 92 DB-Ref	
Projekt: ABS Leipzig - Dresden (VDE 9) Abzw Zeitthain Bogendreieck (a) - Abzw Leckwitz (a) Strecke: Strecke 6363 km 70,800 bis km 79,050			
Strecke 6363 *		Brückennr. Barcode	