


- Legende:**
- Bestand
 - Planung
 - DB Netz AG Flurstücksgrenze
 - Gemarkungsgrenze
 - Flurstücksgrenze
 - KK
 - provisorische Kabeltrasse/Kabelliefbau
 - Gleismittenverbau
 - Baustraße
 - BE-Fläche
- } Liegenschaftskataster Stand 09/2016

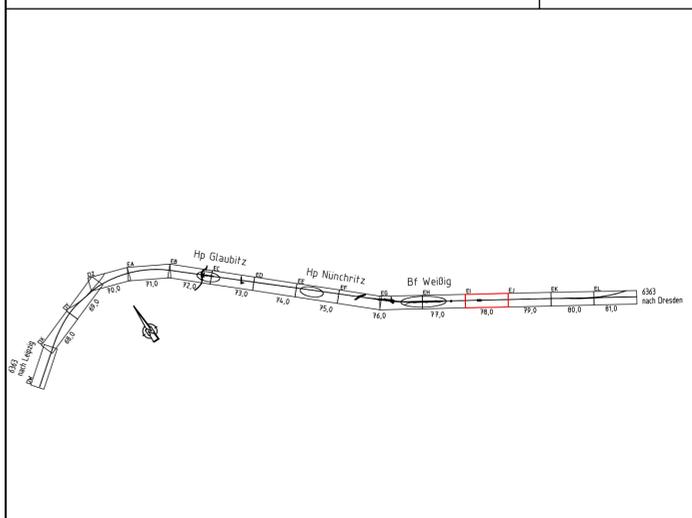

Nr. Änderungen bzw. Ergänzungen		Datum	Name
Auftragnehmer: Planungsgemeinschaft SPI / GRE			
<small>Ammonstraße 10 01069 Dresden Tel. 0351 / 86 55-0 Fax. 0351 / 86 55-150</small>		<small>Wiener Str. 114-116 01219 Dresden Tel. 0351 / 4 7 34 30 Fax. 0351 / 4 7 34 400</small>	
<small>Bauherr: DB Netz AG Großprojekt Südost ING-SO Brandenburger Str. 1 04103 Leipzig</small>		<small>Planung im Namen und f. Rechnung des Bauherren: DB NETZE DB Netz AG Portfolio Großprojekte Sachsen ING-SO-K Projektbereich VDE 9 Ammonstraße 8 01069 Dresden Dresden, 01.10.2019 gez. i.v. Mäike Ort, Datum, Unterschrift</small>	
<small>Maßstab: 1:1000</small>		<small>Planinhalt: Lageplan Baustraßen / Baustelleneinrichtung km 77,784 - 78,686</small>	
<small>Projekt: Strecke: ABS LEIPZIG - DRESDEN (VDE 9) Abzw Zeitthain Bogendreieck (a) - Abzw Leckwitz (a) Strecke 6363 km 70,800 bis km 79,050</small>			
Strecke	Kilometer	Kennzahl	Barcode
6363	*	*	

ca. 1700 m³ Bodenabtragsmaterial
aus Bereich: km 77,575 bis km 77,950
für Bodenverbesserung nicht geeignet
zu Lagerplatz xxx

Lagerfläche für ca. 4350 m³
Bodenabtragsmaterial
aus Bereich: km 77,950 bis km 78,260
für Bodenverbesserung
geeignet (ca. 400 m³)

ca. 400 m³ Bodenabtragsmaterial
aus Bereich: km 77,950 bis km 78,260
für Bodenverbesserung geeignet
zu Lagerplatz LP 8

ca. 1000 m³ Bodenabtragsmaterial
aus Bereich: km 78,260 bis km 79,000
für Bodenverbesserung teilweise geeignet
zu Lagerplatz LP 9

Lagerfläche für ca. 2500m³
Bodenabtragsmaterial
aus dem Bereich: km 78,260 bis km 79,031
für Bodenverbesserung geeignet