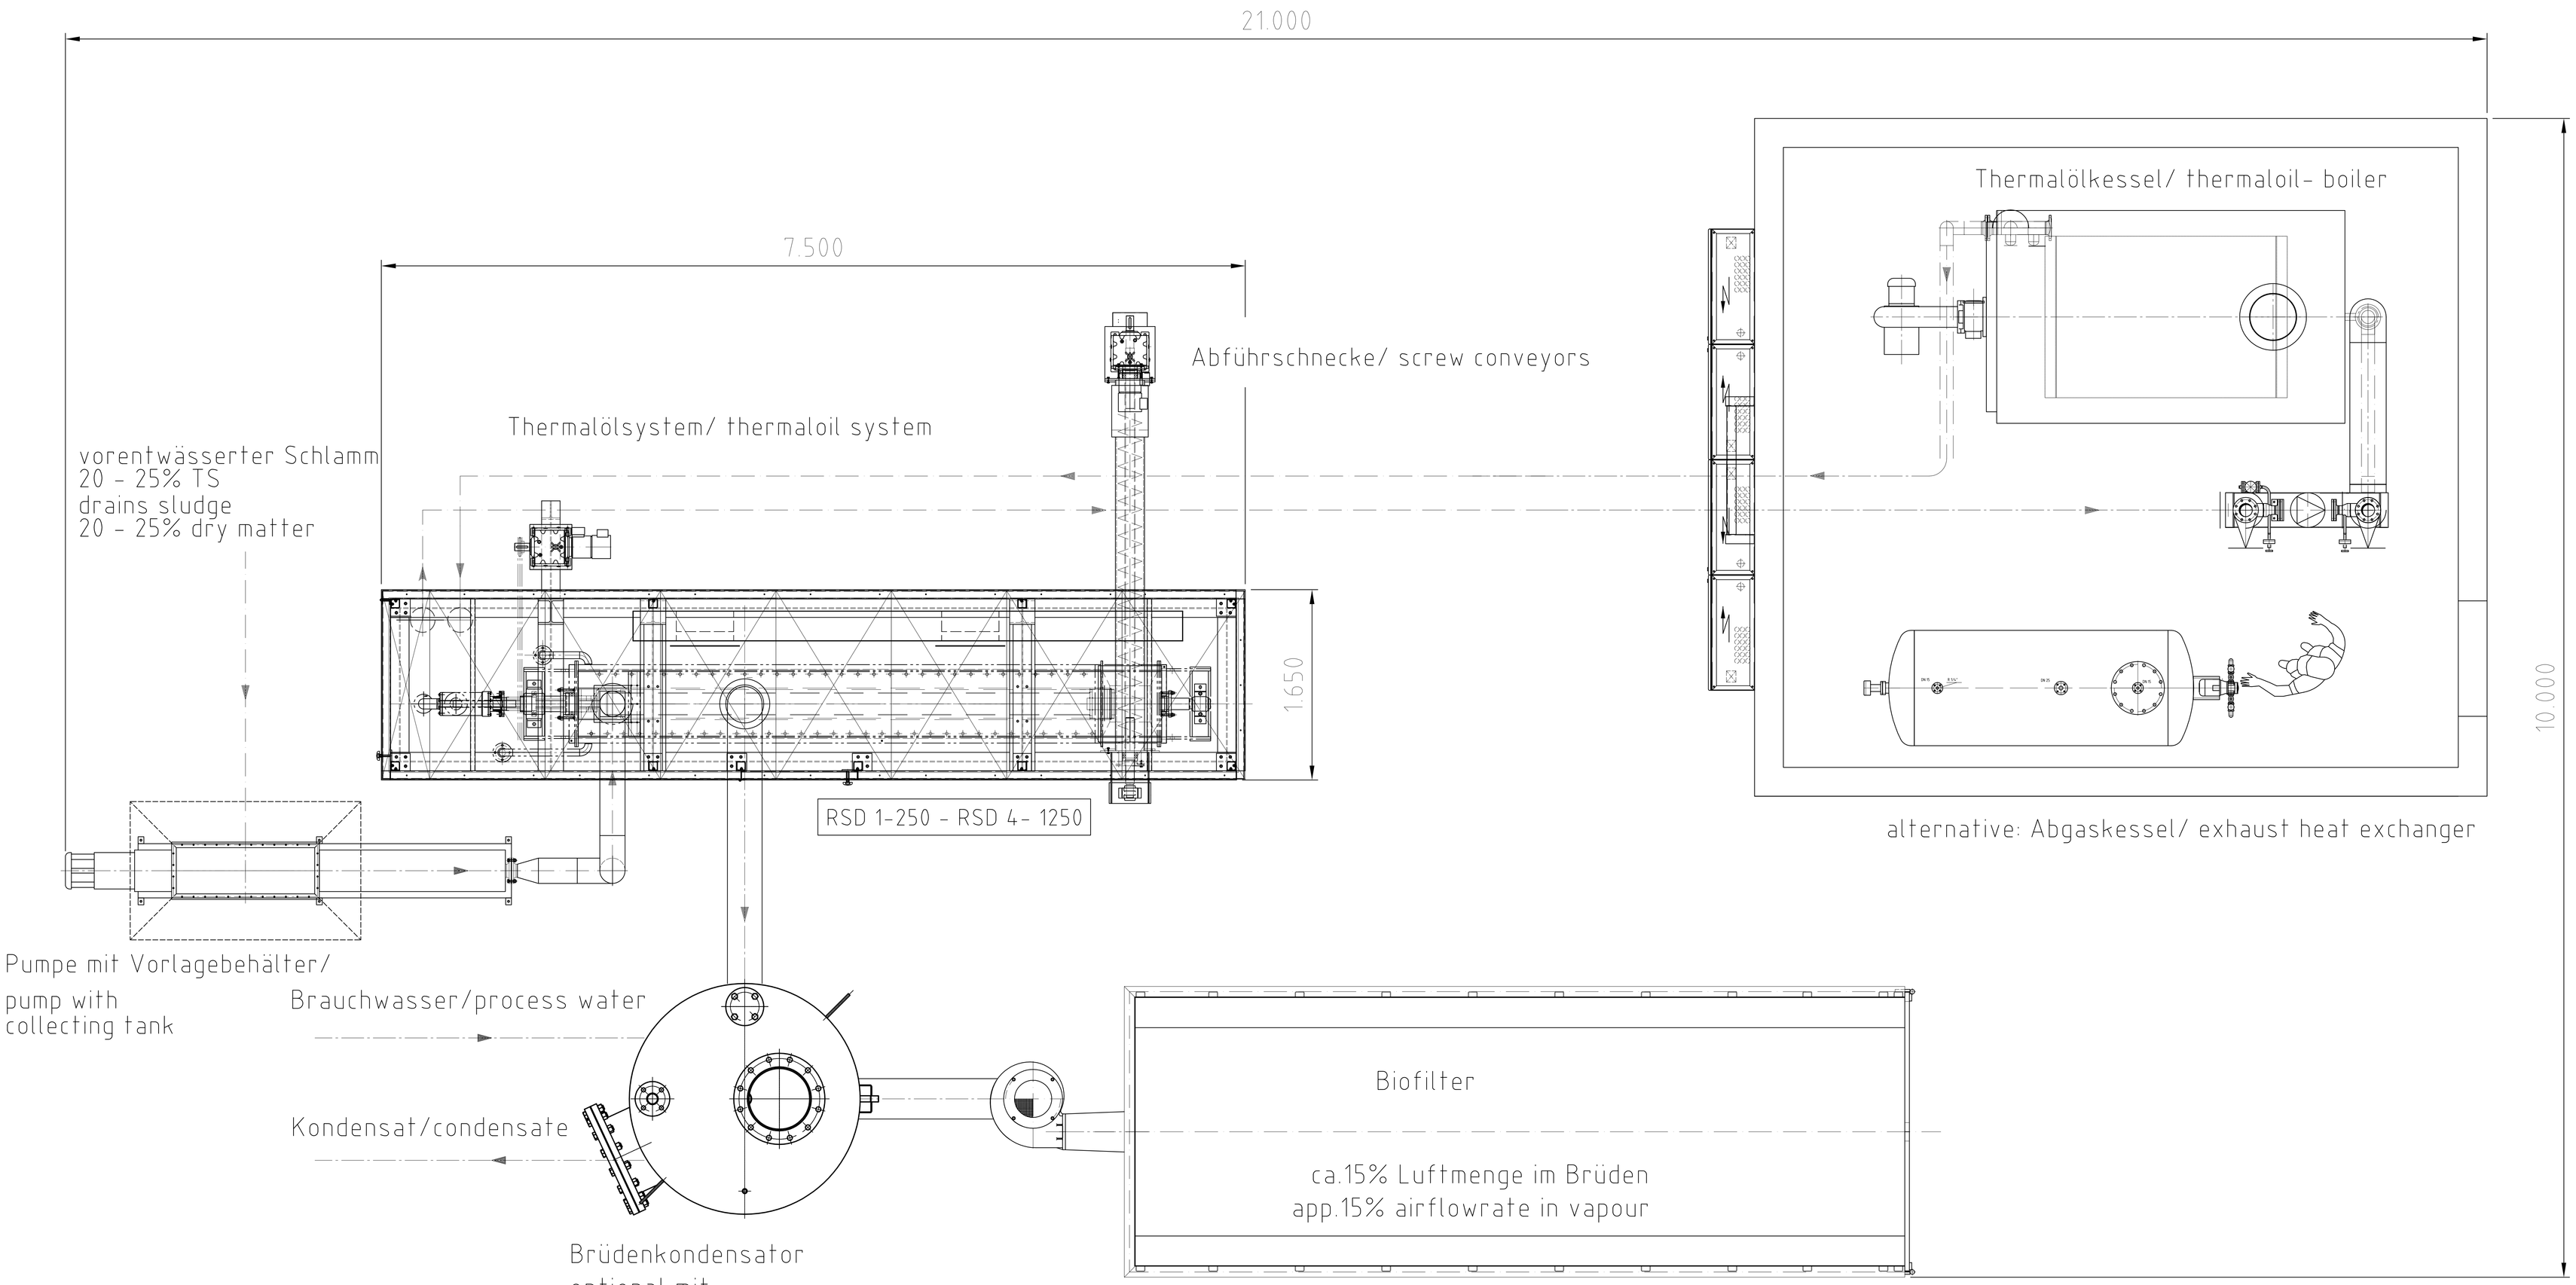

Diese Zeichnung ist unser Eigentum und darf ohne Genehmigung weder vervielfältigt noch dritten Personen zugänglich gemacht werden.

Oberfläche

Maßstab 1:20 | Position | Menge

	Datum	Name
Bearb.	17.03.2008	Schatzke
Gepr.		
Norm		

ROSOMA GmbH
Rostocker Sondermaschinen- und Anlagenbau
www.ROSOMA.de

Schema einer ROSOMA-Trocknungsanlage

process flow sheets

RSD1-250 - RSD4-1200

Blatt

Bl

Zust.	Änderungen	Datum	Name

Dateiname Trockneraufstellung