BAUPHASE 0

BV Zeithain - Leckwitz

Legende 1 Strich = 1,5cm 1 Strich 50 m

BV Zeithain - Leckwitz

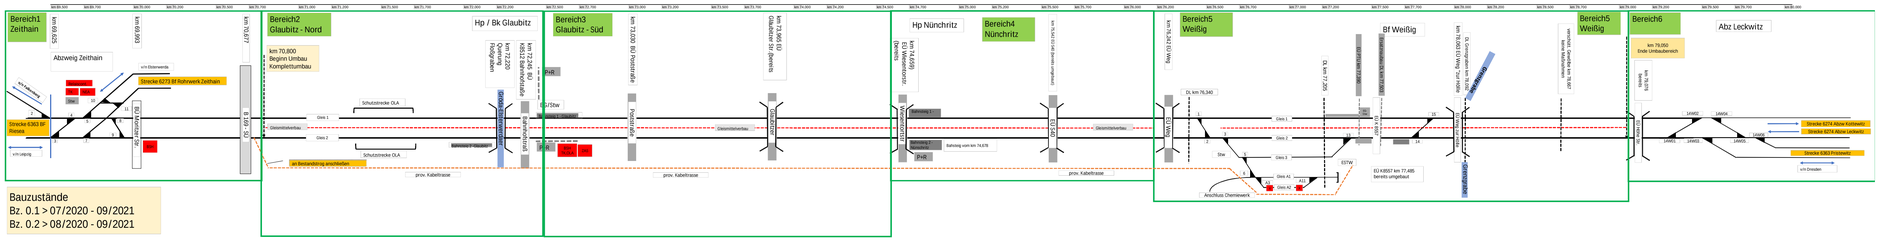

Bauzustände
Bz. 0.1 > 07/2020 - 09/2021
Bz. 0.2 > 08/2020 - 09/2021

BAUPHASE 1

BV Zeithain - Leckwitz

Legende 1 Strich = 1,5cm 1 Strich 50 m

BV Zeithain - Leckwitz

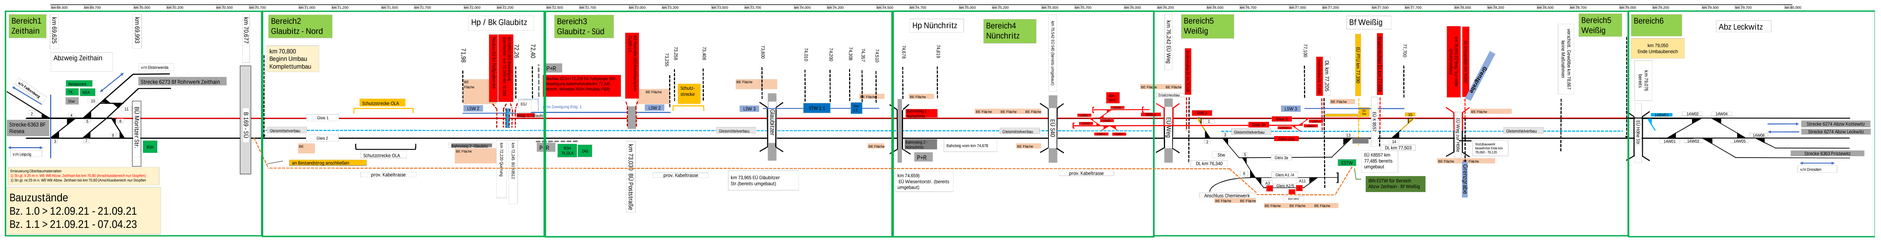

Bauzustände
Bz. 1.0 > 12.09.21 - 21.09.21
Bz. 1.1 > 21.09.21 - 07.04.23

BAUPHASE 2.1

BV Zeithain - Leckwitz

Legende 1 Strich = 1,5cm 1 Strich 50 m

BV Zeithain - Leckwitz

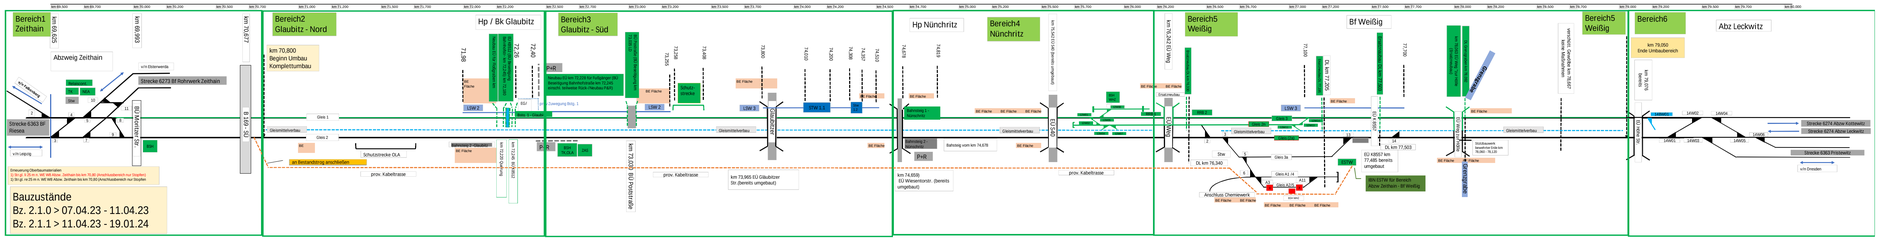

Bauzustände
Bz. 2.1.0 > 07.04.23 - 11.04.23
Bz. 2.1.1 > 11.04.23 - 19.01.24

BAUPHASE 2.2

BV Zeithain - Leckwitz

Legende 1 Strich = 1,5cm 1 Strich 50 m

BV Zeithain - Leckwitz

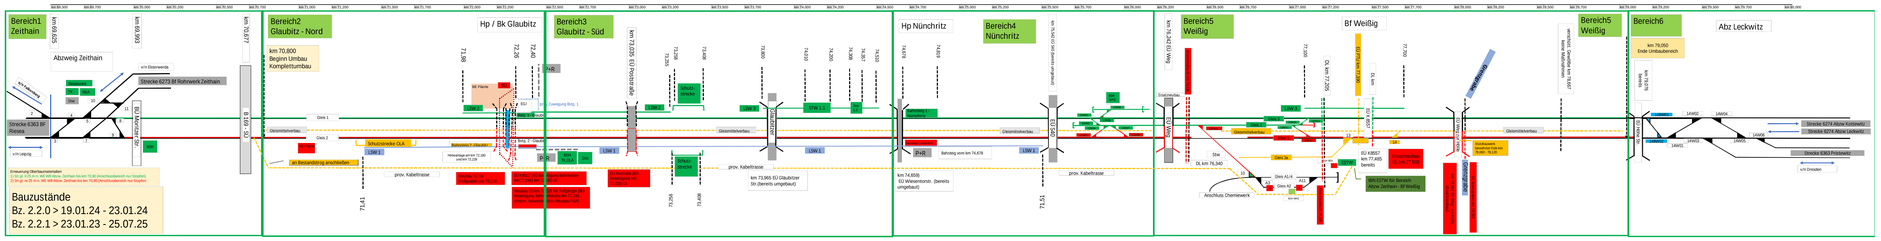

Bauzustände
Bz. 2.2.0 > 19.01.24 - 23.01.24
Bz. 2.2.1 > 23.01.23 - 25.07.25

BAUPHASE 3.0

BV Zeithain - Leckwitz

Legende 1 Strich = 1,5cm 1 Strich 50 m

BV Zeithain - Leckwitz

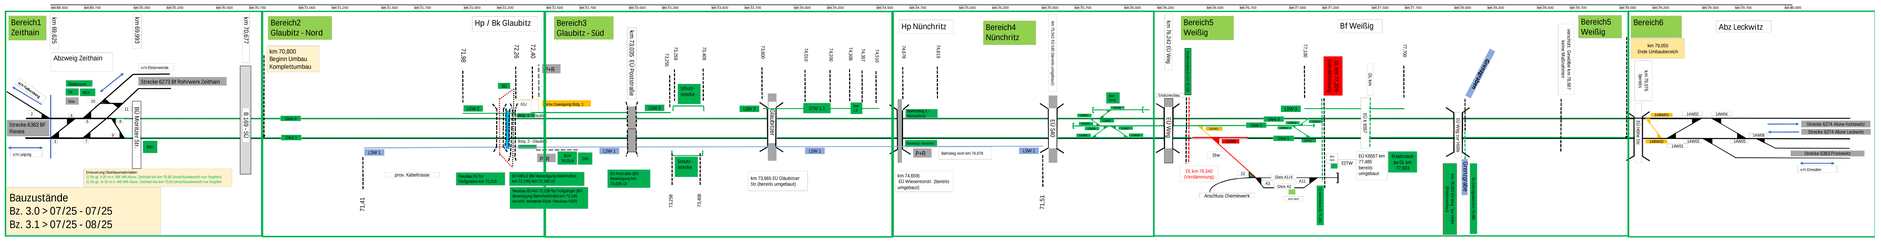

Bauzustände
Bz. 3.0 > 07/25 - 07/25
Bz. 3.1 > 07/25 - 08/25

BAUPHASE 3.1

BV Zeithain - Leckwitz

Legende 1 Strich = 1,5cm 1 Strich 50 m

BV Zeithain - Leckwitz

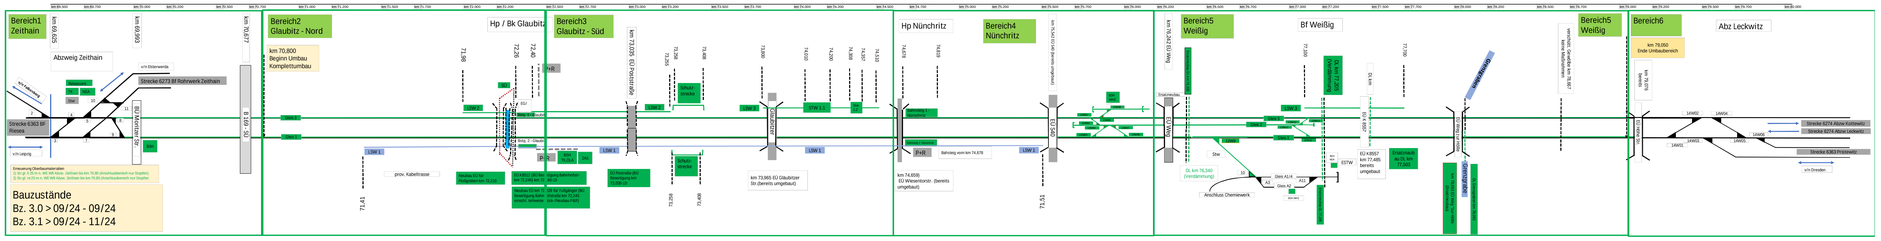

Bauzustände
Bz. 3.0 > 09/24 - 09/24
Bz. 3.1 > 09/24 - 11/24