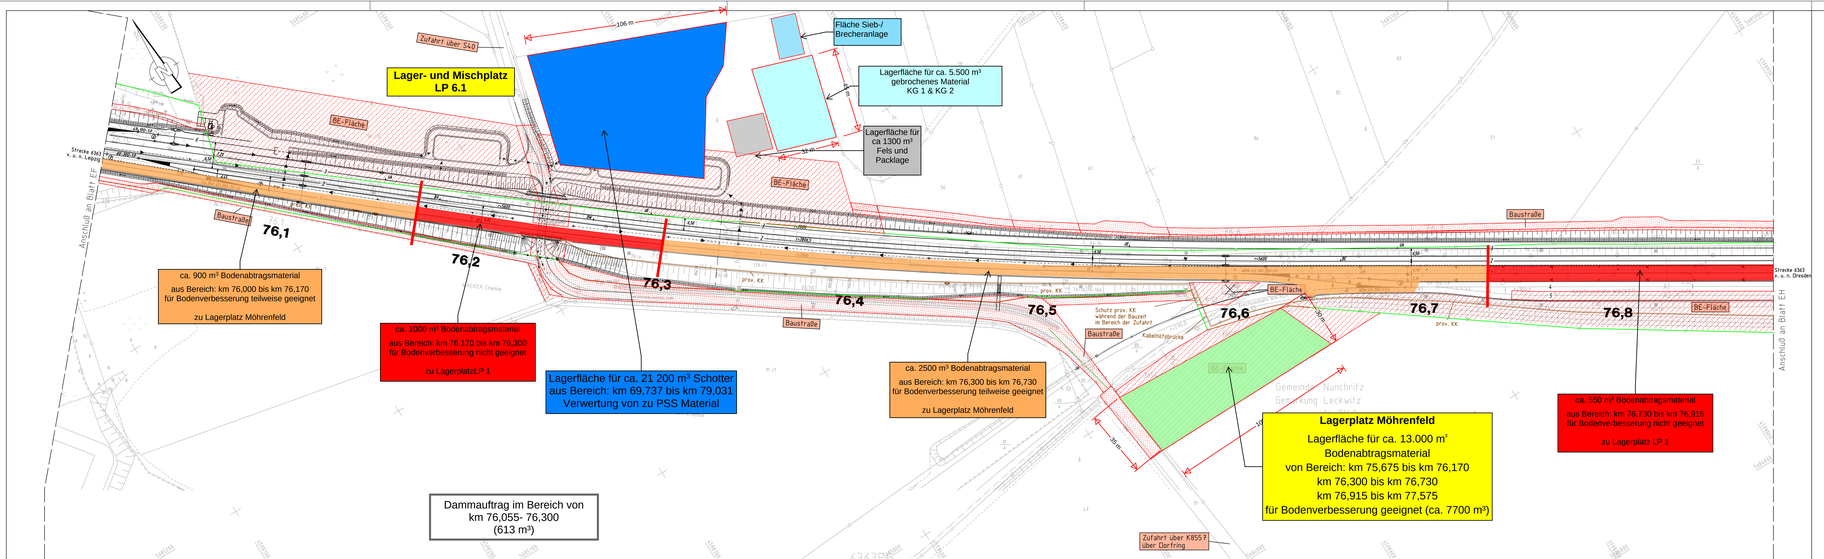

Legende:

- Bestand
- Planung
- DB Netz AG Flurstücksgrenze
- Gemarkungsgrenze
- Flurstücksgrenze } Liegenschaftskataster Stand 09/2016
- KK provisorische Kabeltrasse/Kabelleitbau
- Gleismitteneverbau
- Baustraße
- BE-Fläche

AUSSCHREIBUNG
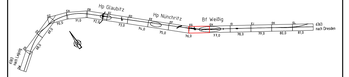
Anlage 339022